


令和三年六月作成

御殿場ガス導管埋設図

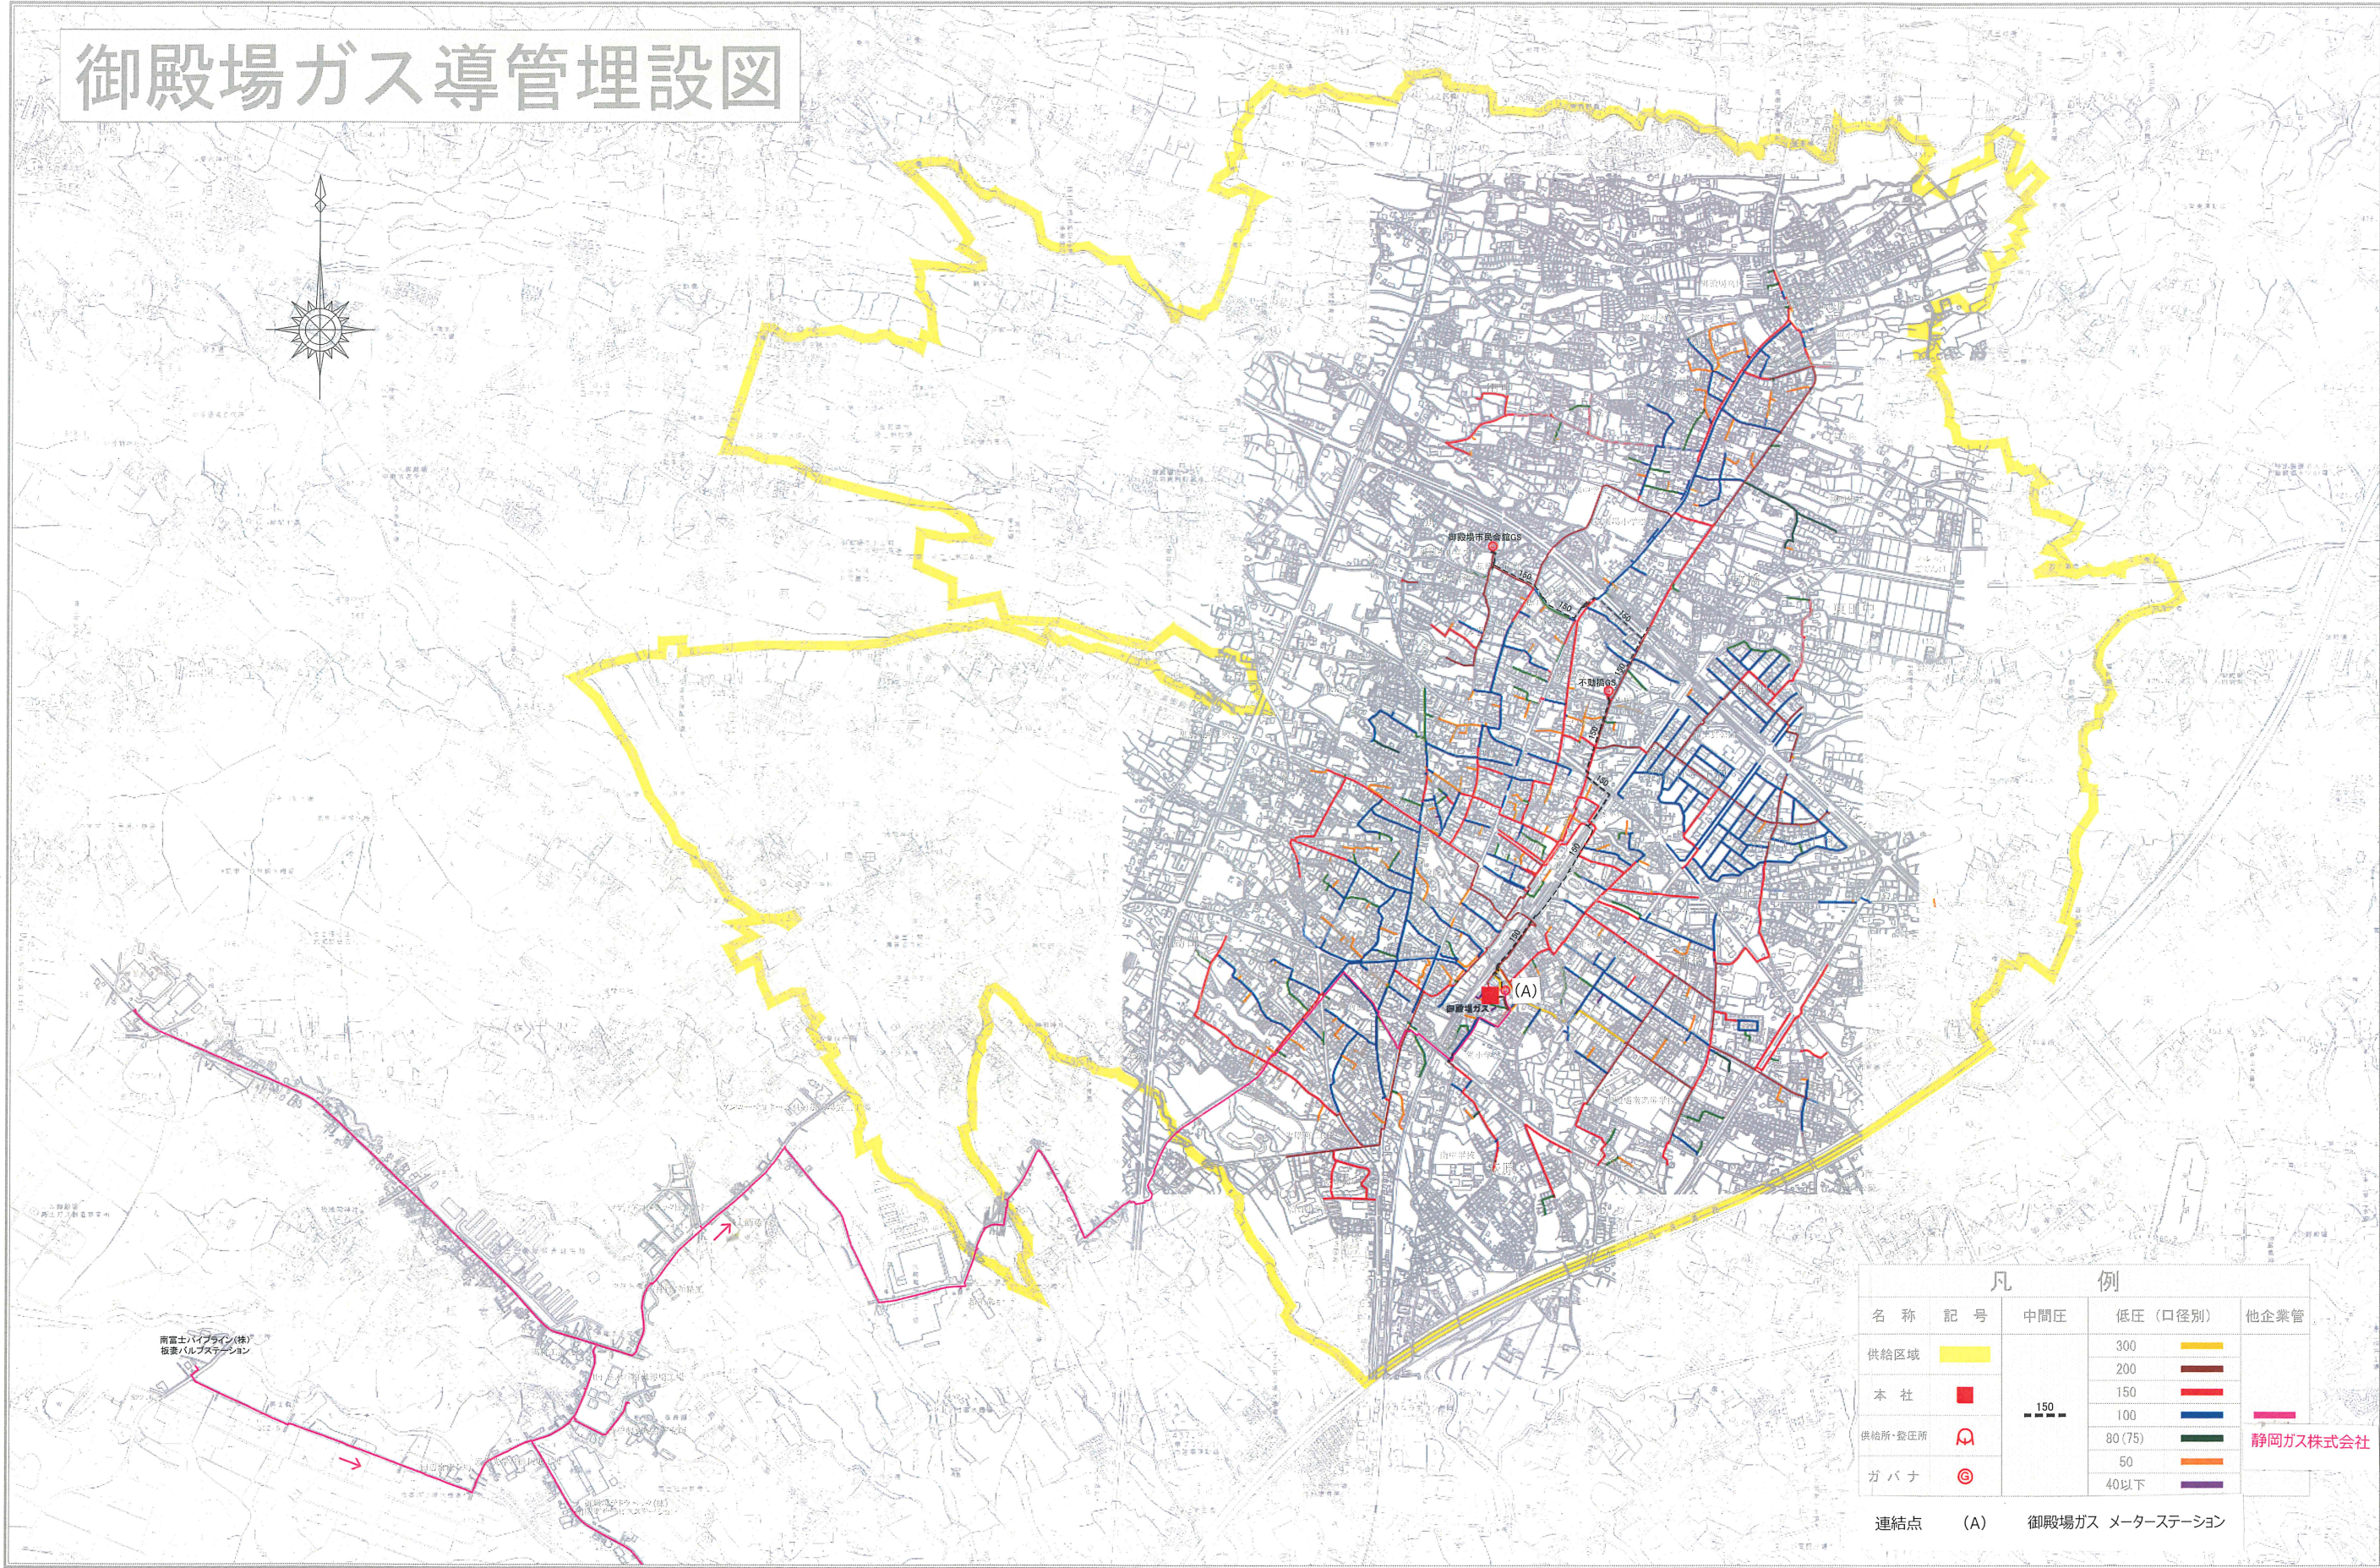

東京技工様調整

御殿場ガス株式会社

0 500 1,000
1 : 10,000