


# 御殿場ガス導管埋設図

令和四年五月作成

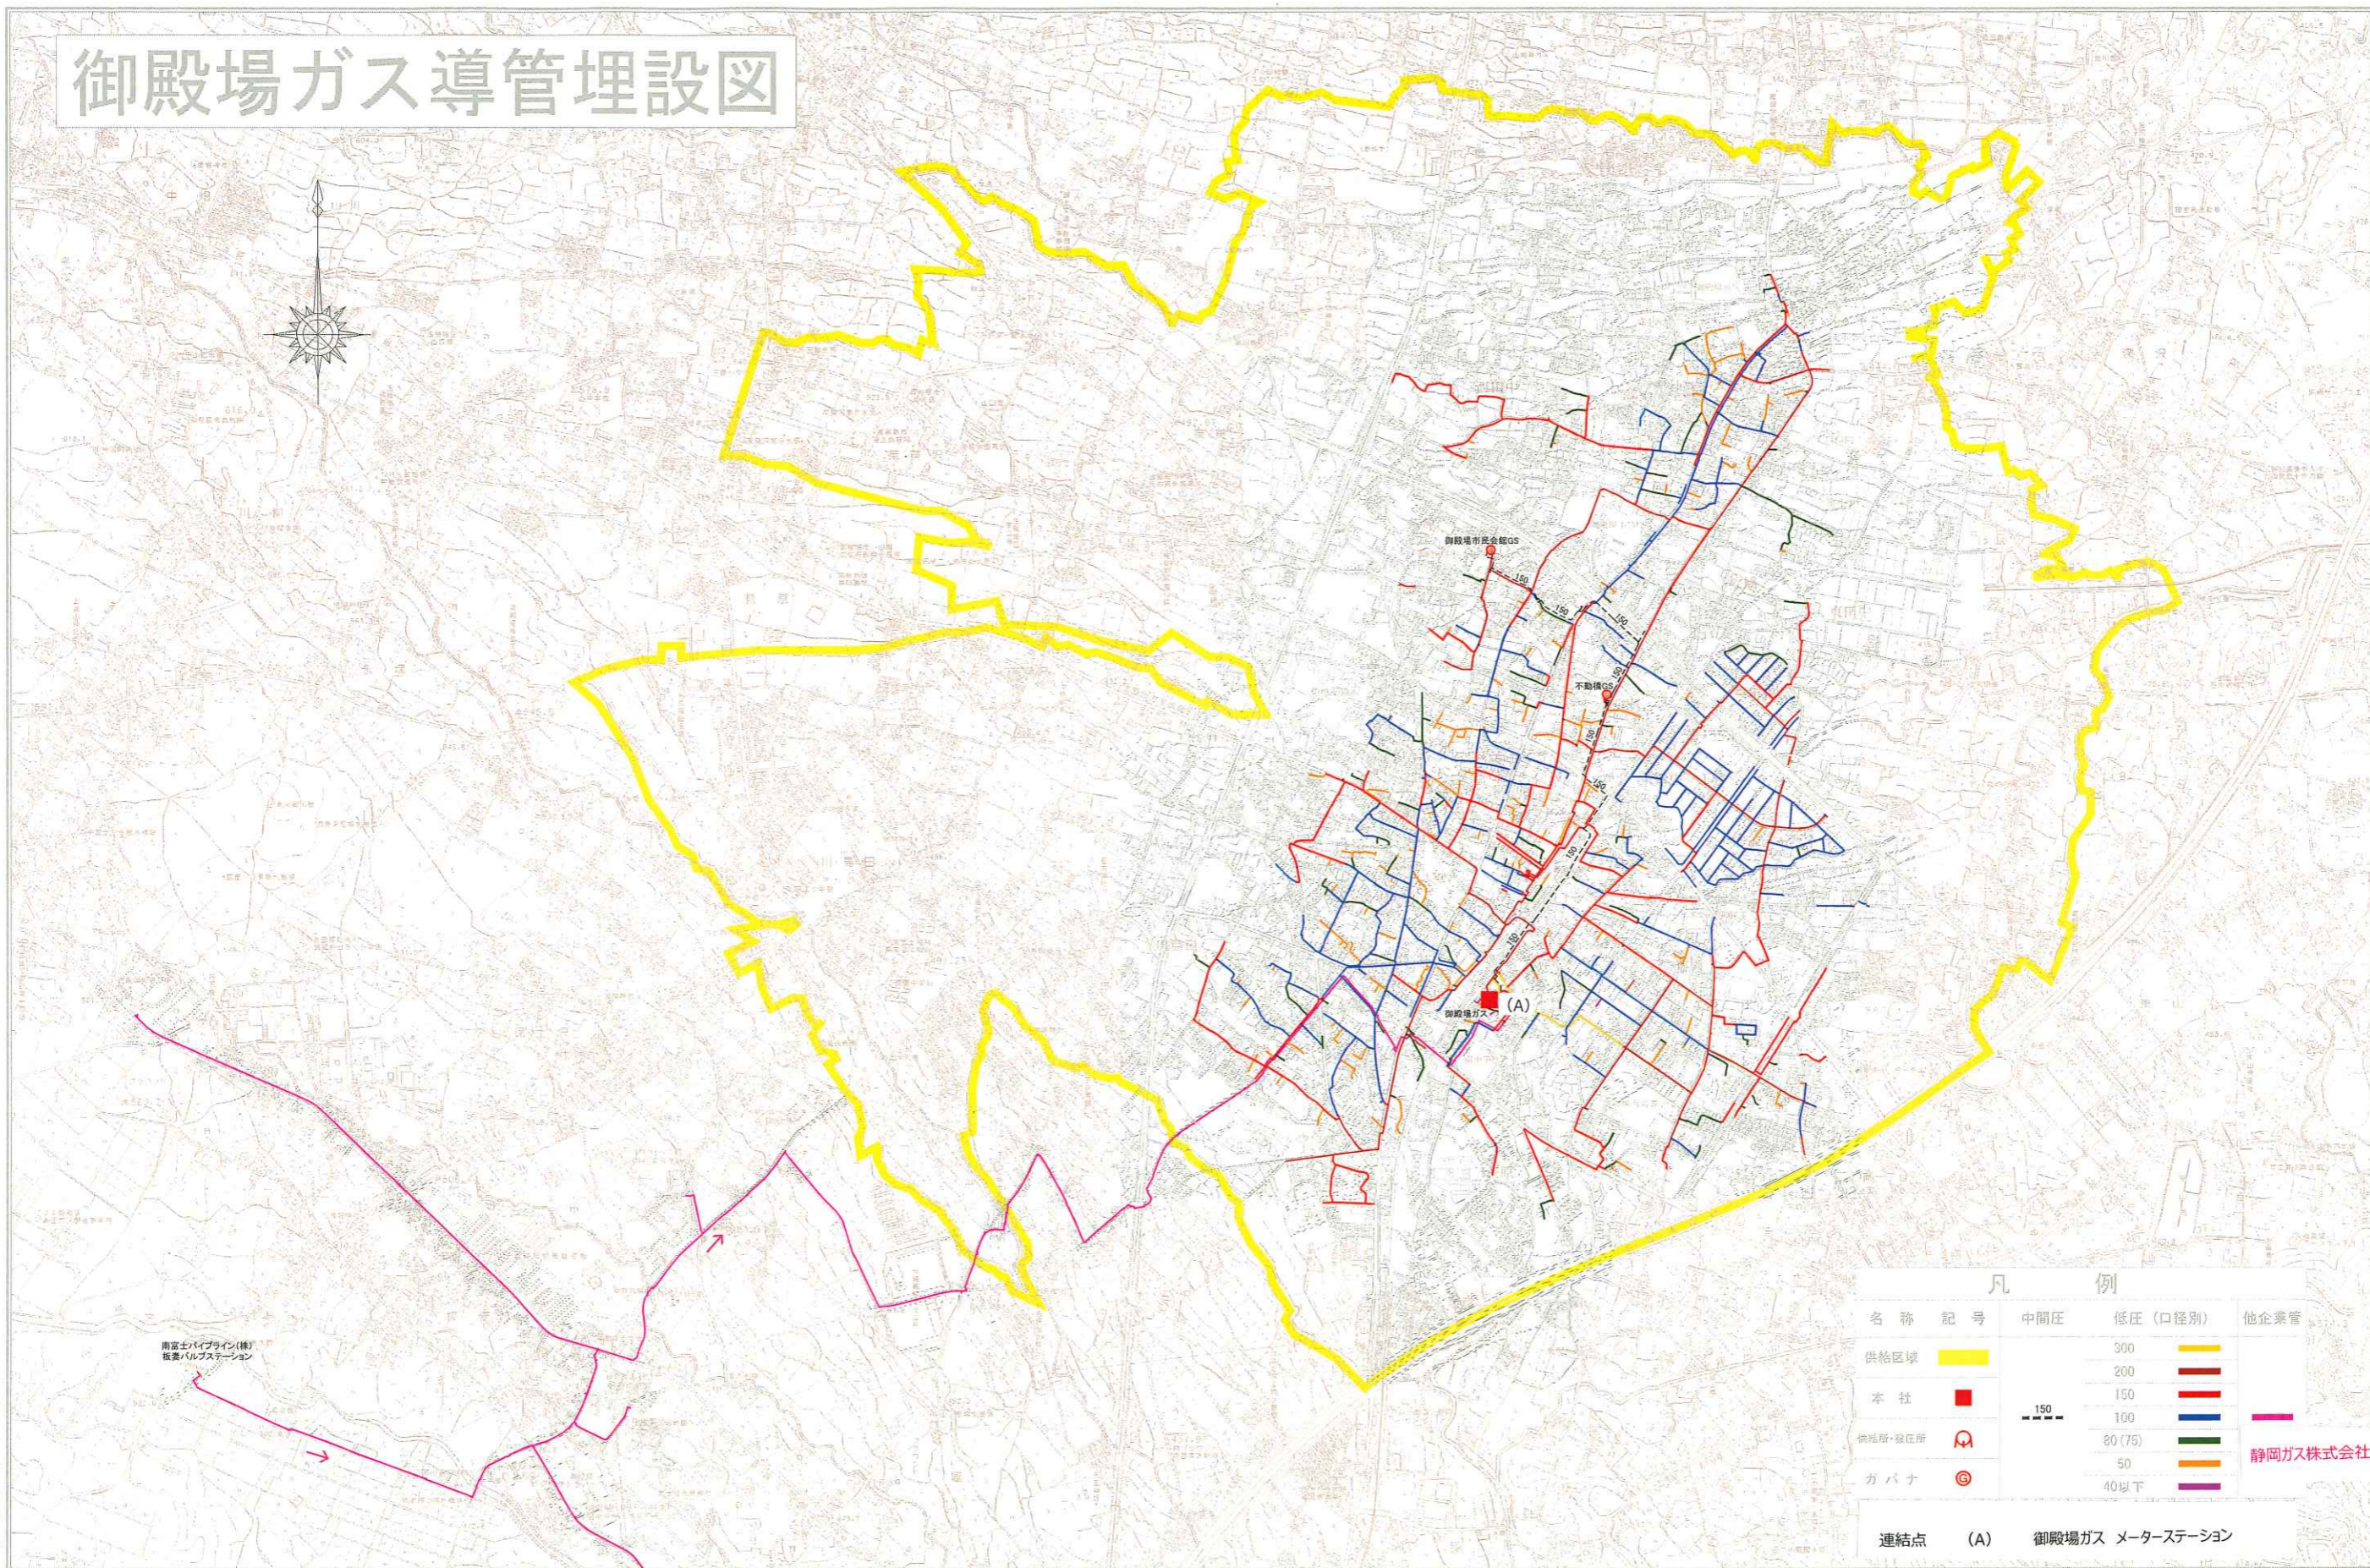

凡 例				
名称	記号	中間圧	低圧 (口径別)	他企業管
供給区域			300	
本社			200	
供給所・配圧所		150	150	
カバナ		100	100	
		80 (75)	80 (75)	
		50	50	
		40以下	40以下	
連結点	(A)	御殿場ガス メーターステーション		

東京技工様調整

御殿場ガス株式会社

令和 5年 2月 15日 補正

1 : 10,000  
0 500 1,000M