



# 御殿場ガス導管埋設図 (口径別)

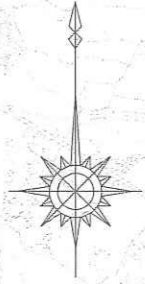

南富士ハイライン(株)  
板妻バリエーション

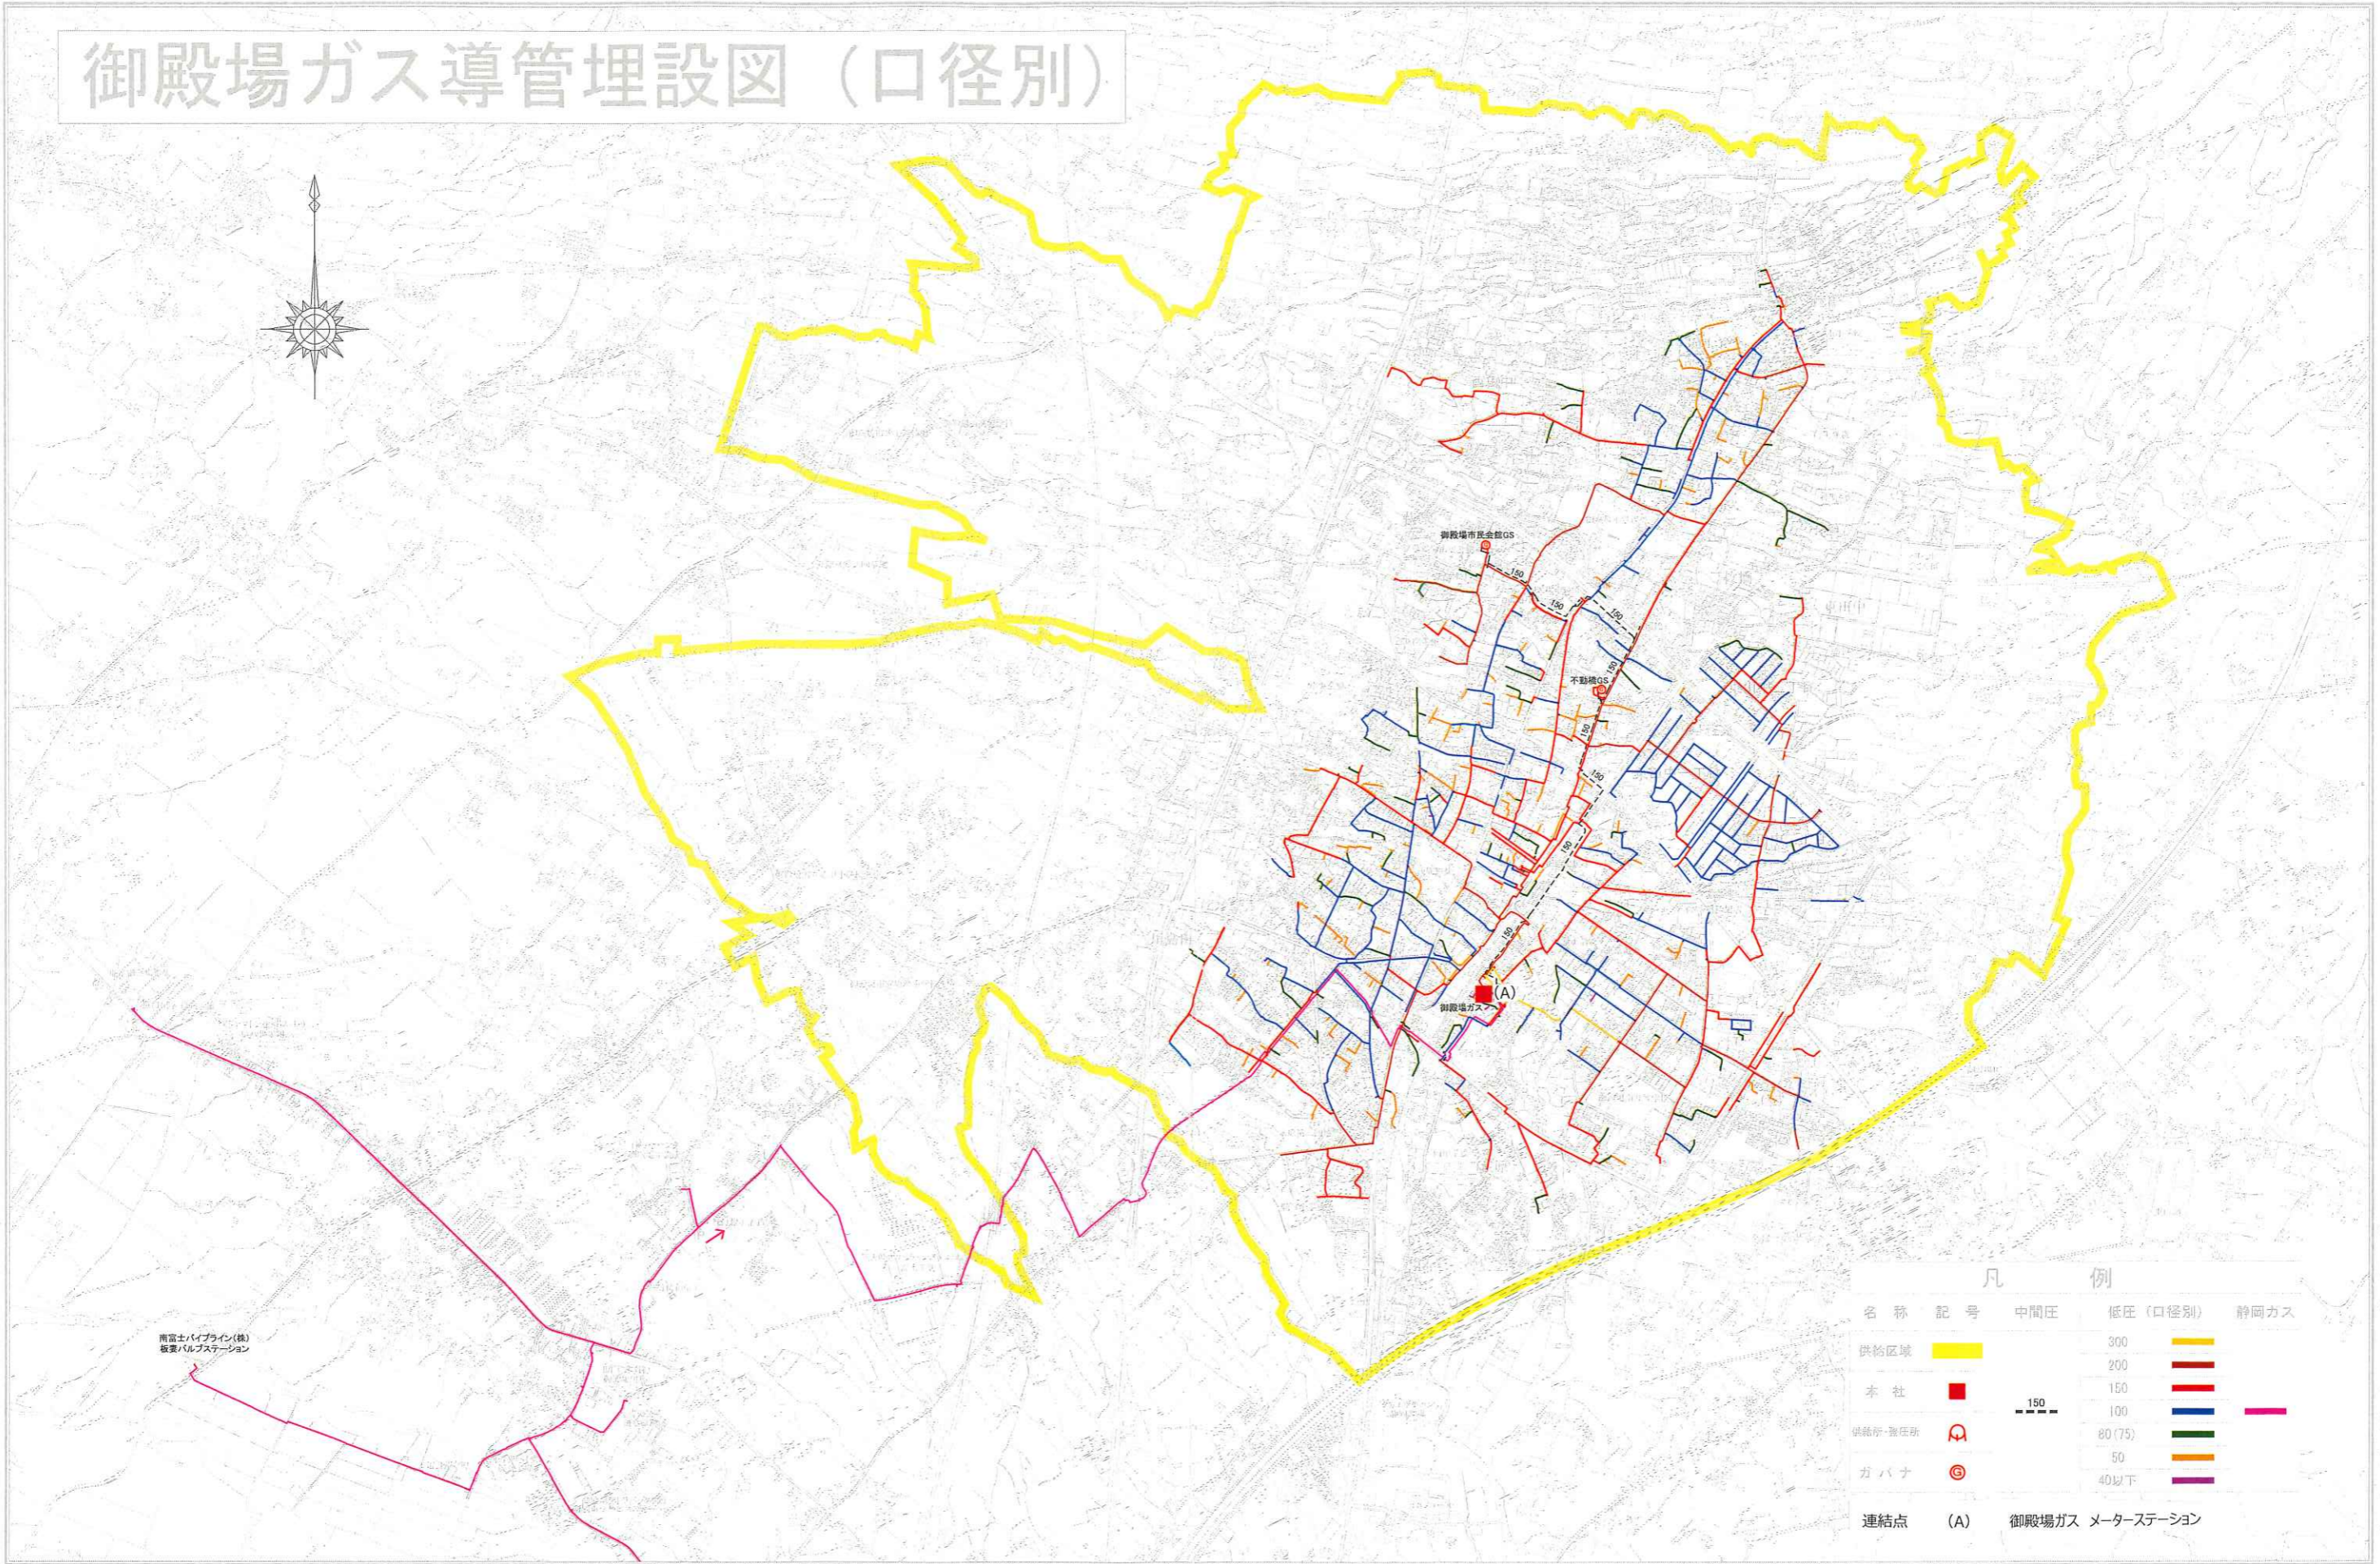

凡 例				
名称	記号	中間圧	低圧(口径別)	静岡ガス
供給区域			300	
本社		150	200	
			100	
供給所・搬送所			80(75)	
ガバナ			50	
			40以下	
連結点	(A)		御殿場ガス メーターステーション	

1 : 10,000  
0 500 1,000M